



COMUNE DI
BASELGA DI PINÈ

PIANO ATTUATIVO AI FINI GENERALI
DEL NUCLEO URBANO
DI RIQUALIFICAZIONE
DELL'ABITATO DI BASELGA DI PINÈ

TAVOLA P.2


SEZIONI
A-A B-B C-C D-D
SCALA 1:500

Novembre 2009

PROGETTO:

Arch. Roberto Bortolotti


ELABORAZIONE:

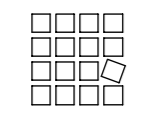

ARCHITETTI ASSOCIATI
Roberto Bortolotti - Andrea Pallaver
via Galasso, 40 - 38123 SROCCO DI VILAZZANO (TN)
Telefono: 0461/935781


SEZIONE A-A

900 m s.l.m.

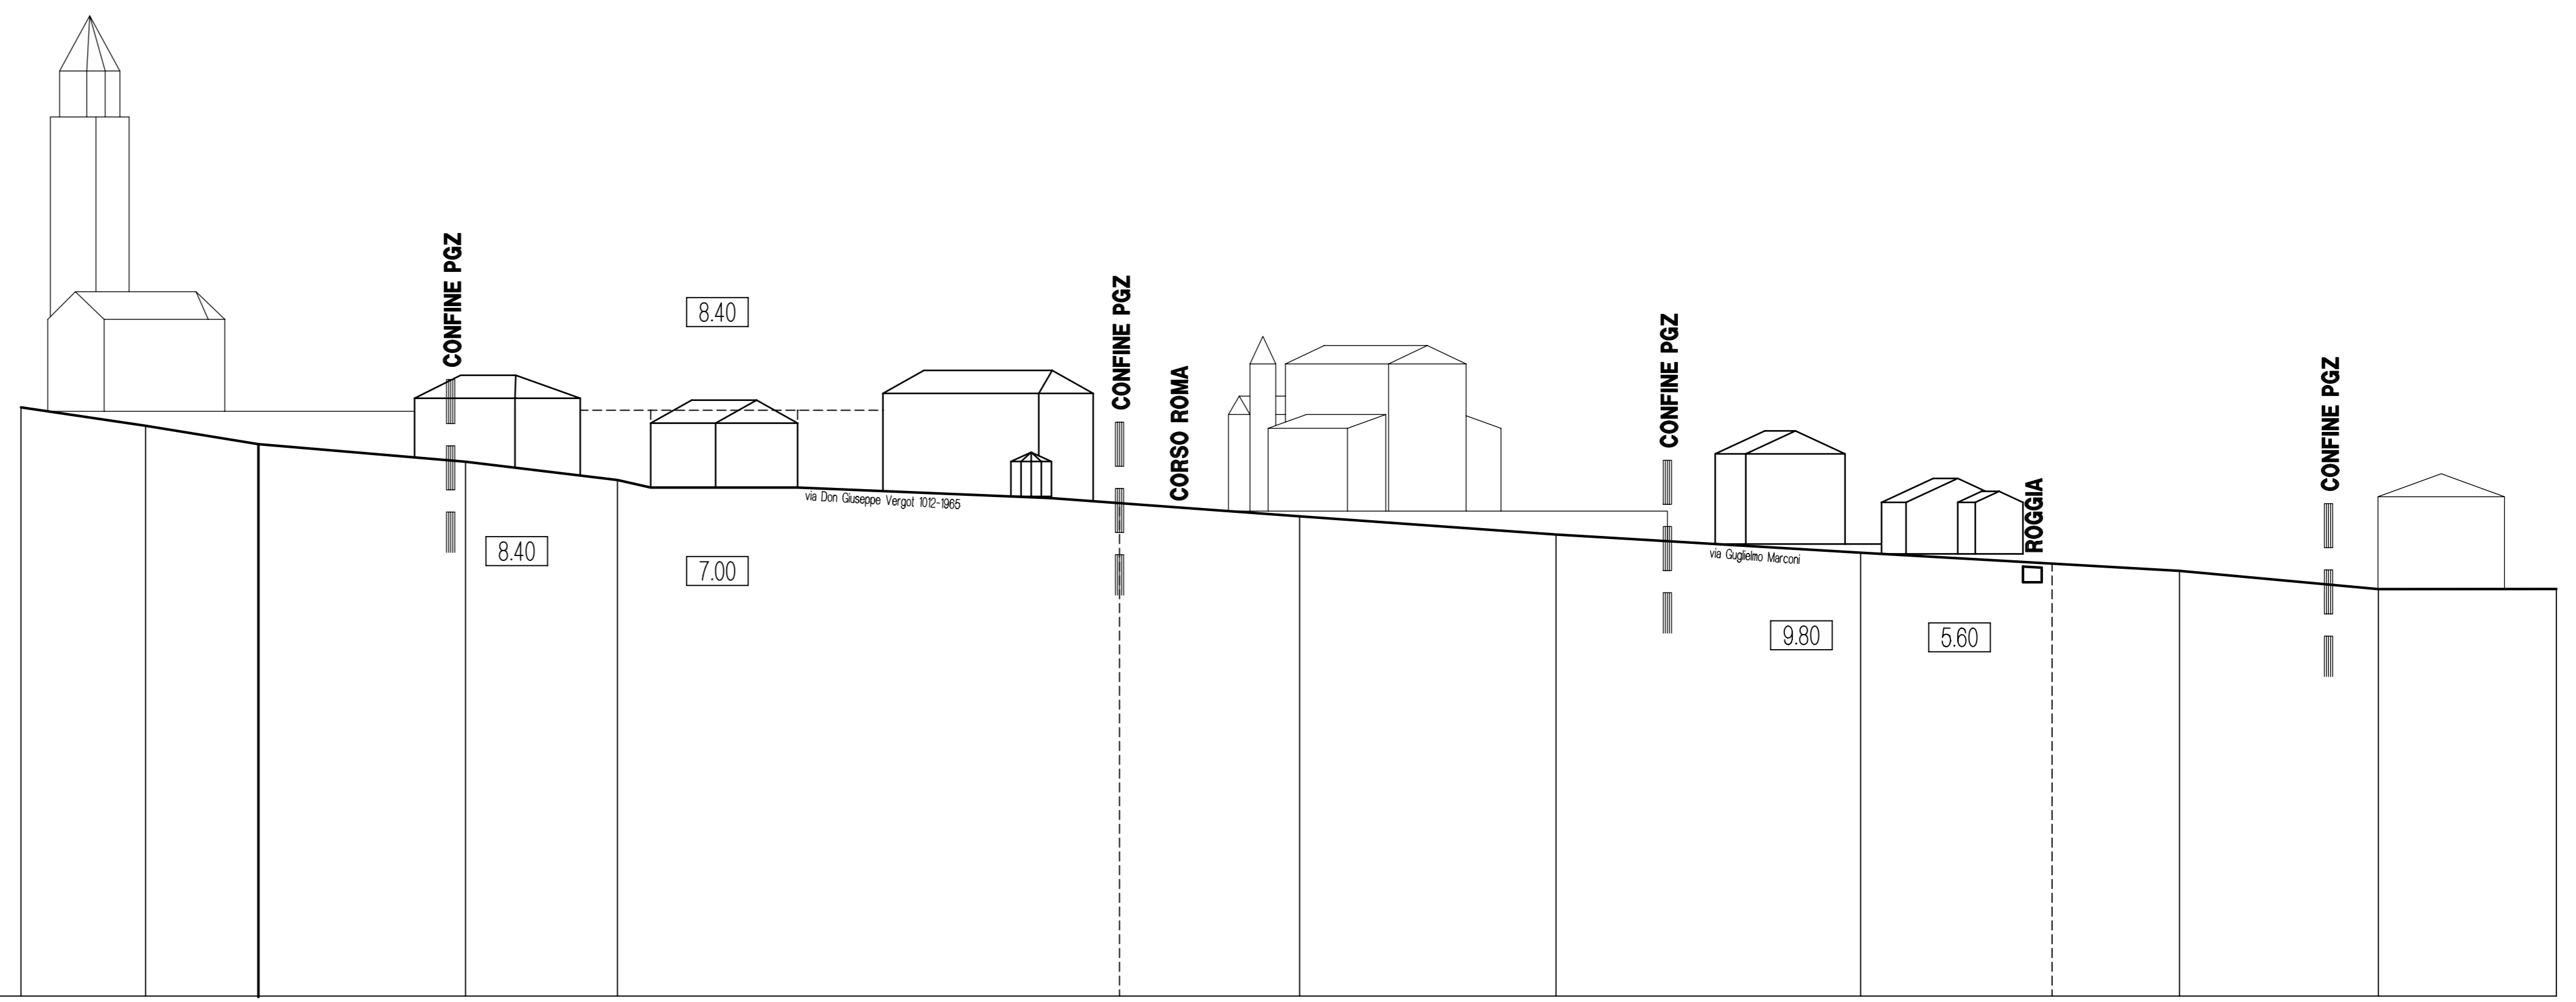


SEZIONE B-B

900 m s.l.m.

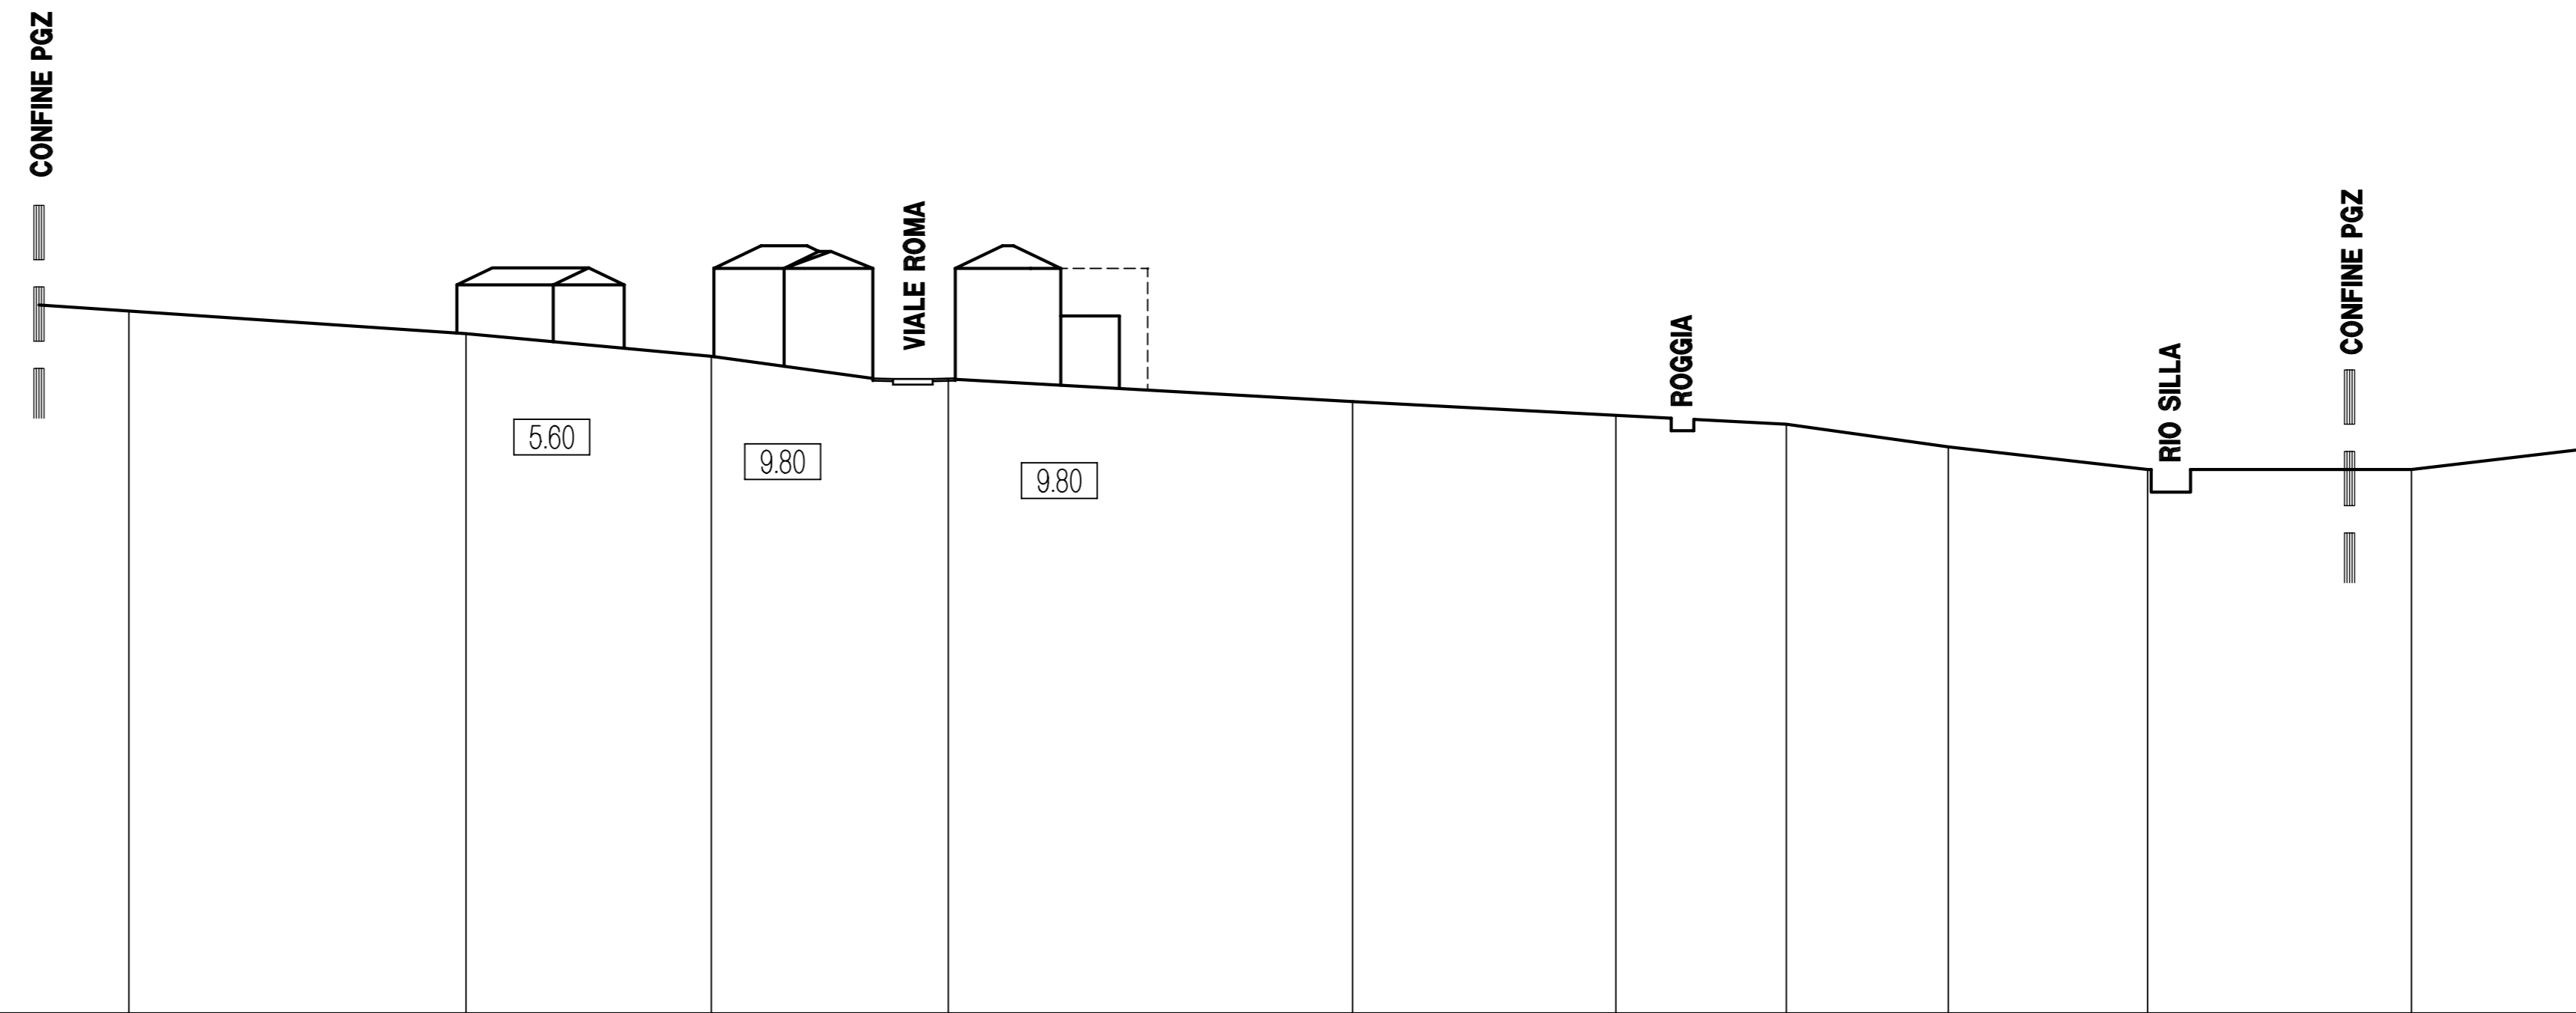

SEZIONE C-C

900 m s.l.m.

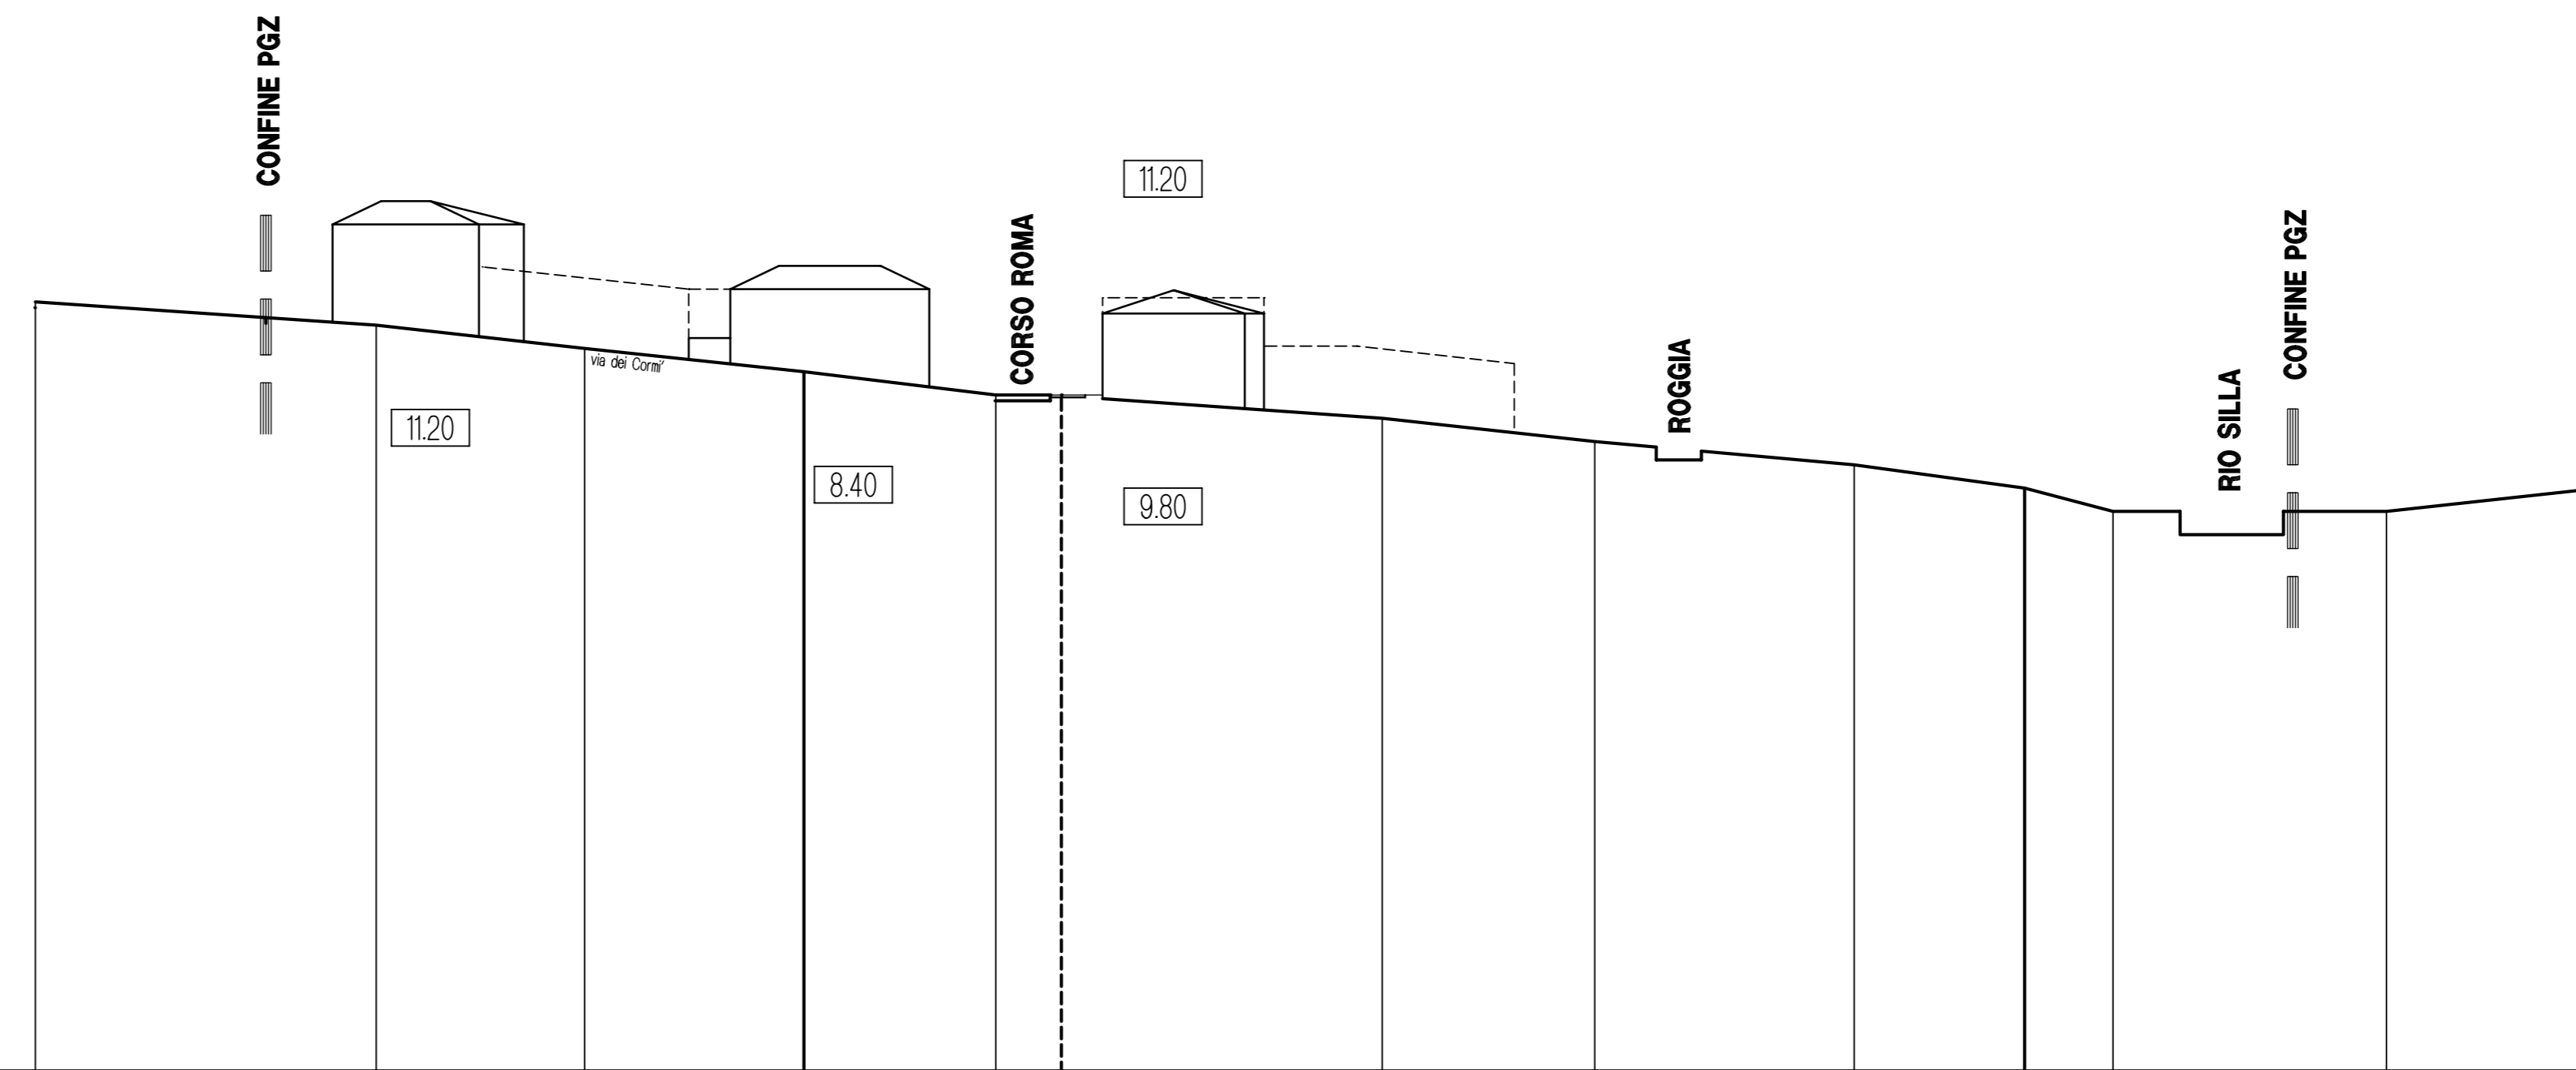

SEZIONE D-D

900 m s.l.m.

