


AREE URBANE DI ESPANSIONE DI NUOVO IMPIANTO
Area C2.4

| |
|------|
| C2.4 |
|------|

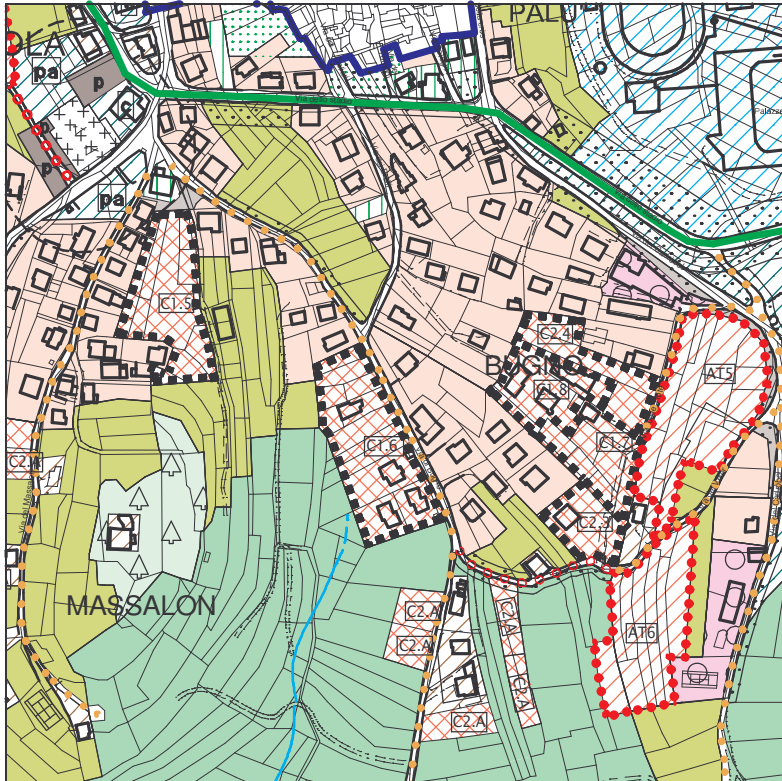

ESTRATTO PRG

Scala 1:5000

Obiettivi e criteri d'intervento

L'area si trova lungo una strada secondaria (via delle Trote) che corre in fregio ad una zona edificata dell'abitato di Miola.

Obiettivo dell'intervento è attuare quanto previsto dal PRG 1998.

Tipo d'intervento: Piano attuativo

Indice di fabbricabilità fondiaria: zona C2.4 1,5 mc/mq

Altezza delle fronti: ml. 8,00 o in alternativa NP3

Termini per la formazione del piano attuativo: anni 2 dalla data di approvazione del PRG.

Trascorso tale termine vale quanto previsto dall'art. 65 terzo comma delle Norme di attuazione del PRG secondo i seguenti indici:

Indice di fabbricabilità fondiaria: 1,05 mc/mq

Altezza delle fronti: ml. 7,50 o in alternativa NP2

E secondo l'allegato schema di suddivisione del suolo.

SCHEMA DI IMPIANTO URBANISTICO



Sup. territoriale
mq 2433.14

Confine del piano attuativo



Planimetria
Scala 1:1000