


AREE URBANE DI ESPANSIONE DI NUOVO IMPIANTO

Area C2.2

C2.2

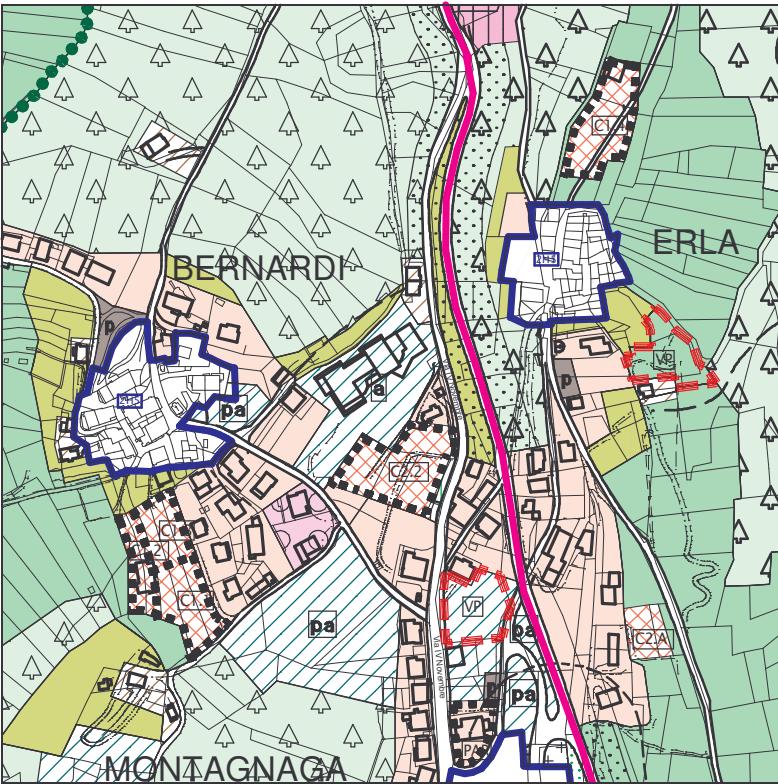

ESTRATTO PRG

Scala 1:5000

Obiettivi e criteri d'intervento

L'area è sita lungo via IV Novembre a Montagnaga e la strada che collega l'abitato stesso con la Frazione Bernardi.

Obiettivo dell'intervento è attuare quanto previsto dal PRG 1998.

Tipo d'intervento: Piano attuativo

Indice di fabbricabilità fondiaria:

zona C2.2 1,5 mc/mq

Altezza delle fronti:

ml. 8,50 o in alternativa NP3

NB: Le aree già edificate non rientrano nel computo della cubatura possibile. Per gli edifici esistenti valgono le Norme dell'art. 61.4,61.5,61.6

Termini per la formazione del piano attuativo: anni 2 dalla data di approvazione del PRG.

Trascorso tale termine vale quanto previsto dall'art. 65 terzo comma delle Norme di attuazione del PRG secondo i seguenti indici:

Indice di fabbricabilità fondiaria:

1,05 mc/mq

Altezza delle fronti:

ml. 8,00 o in alternativa NP2

E secondo l'allegato schema di suddivisione del suolo.

SCHEMA DI IMPIANTO URBANISTICO



Sup. territoriale
mq 3796,62

Confine del piano attuativo
- - - - -



Aree
già edificate

