


AREE URBANE DI ESPANSIONE DI NUOVO IMPIANTO

Area C2.3

C2.3

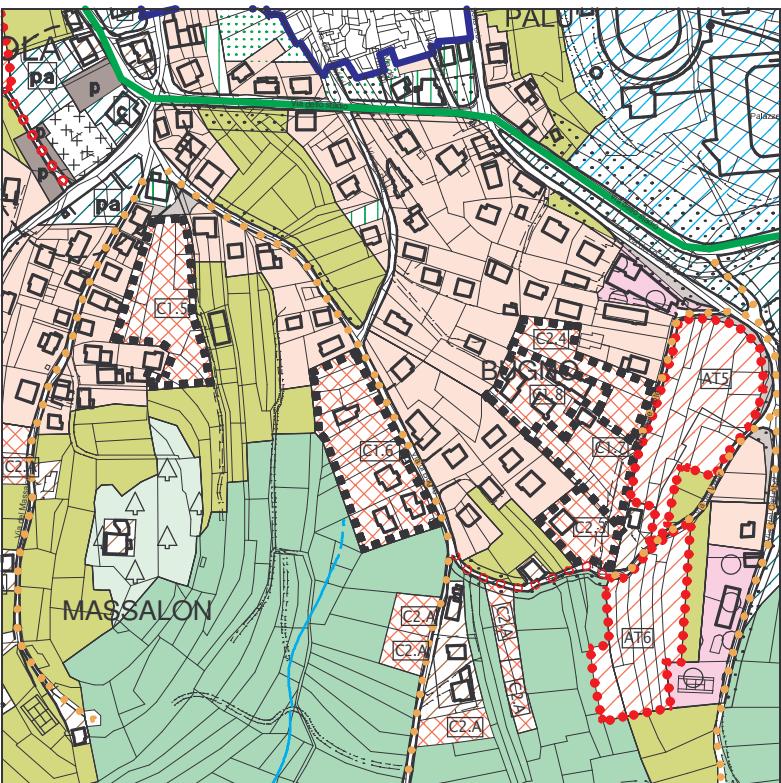

ESTRATTO PR

Scala 1:5000

Obiettivi e criteri d'intervento

L'area si trova lungo una strada secondaria (via delle Trote) che corre in fregio ad una zona edificata dell'abitato di Miola.

Obiettivo dell'intervento è attuare quanto previsto dal PRG 1998.

Tipo d'intervento: Piano attuativo

Indice di fabbricabilità fondiaria:

zona C2.3 1,5 mc/mq

Altezza delle fronti

Termini per la formazione del piano attuativo: anni 2 dalla data di approvazione del PRG.

Trascorso tale termine vale quanto previsto dall'art. 65 terzo comma delle Norme di attuazione del PRG secondo i seguenti indici:

Indice di fabbricabilità fondata

1,05 mc/mc

Altezza delle fronti

E secondo l'allegato schema di suddivisione del suolo

SCHEMA DI IMPIANTO URBANISTICO

Sup. territoriale
mq 1832.73

Confine del piano attuativo

