


# AREE URBANE DI ESPANSIONE DI NUOVO IMPIANTO

## Area C2.6

C2.6

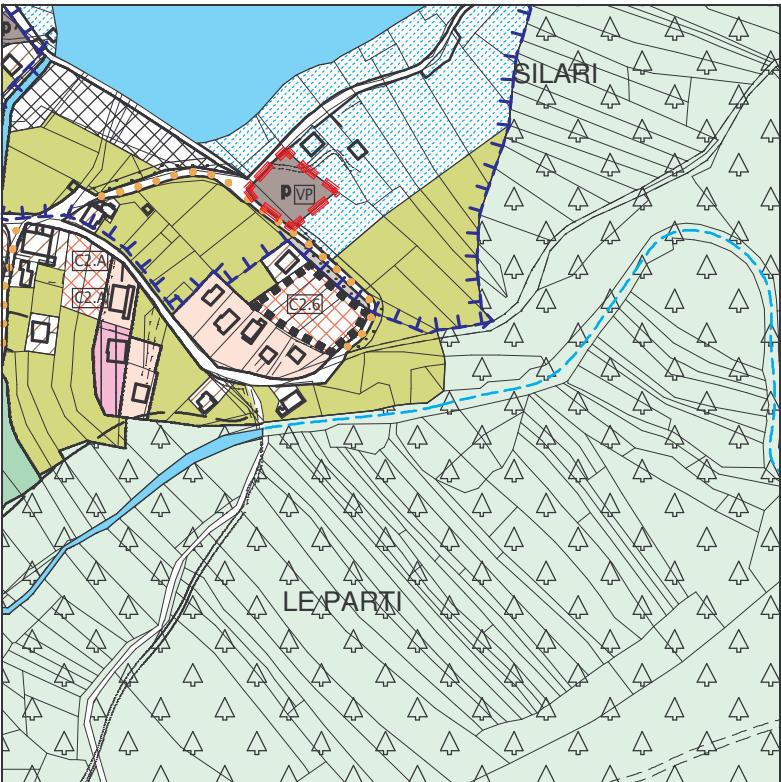

ESTRATTO PRG

Scala 1:5000

### Obiettivi e criteri d'intervento

Scopo della previsione urbanistica è l'integrazione dell'insediamento con volumetrie a bassa densità.

La zona è soggetta a piano attuativo che deve svilupparsi secondo i seg. parametri:

- Cubatura massima 2000 mc fuori terra
- Altezza massima 7,5 ml o 2 piani
- Distanza dai confini 5 ml

L'insediamento dovrà svilupparsi con volumetrie staccate ciascuna delle quali non potrà superare i 500 mc fuori terra.

Eventuali muri di sostegno dovranno essere rivestiti in pietra locale con modalità di posa senza fughe in cemento. Sono ammessi garage interrati comuni.

Strumento di attuazione:

Piano attuativo ai fini generali (PAG) di iniziativa privata nel rispetto degli indici.

Termini per la formazione del Piano Attuativo: anni 4 dalla data di approvazione del PRG

# SCHEMA DI IMPIANTO URBANISTICO



Sup. territoriale  
mq 2472.38

Confine del piano attuativo

