


# AREE URBANE DI ESPANSIONE DI NUOVO IMPIANTO

## Area C2.1

C2.1

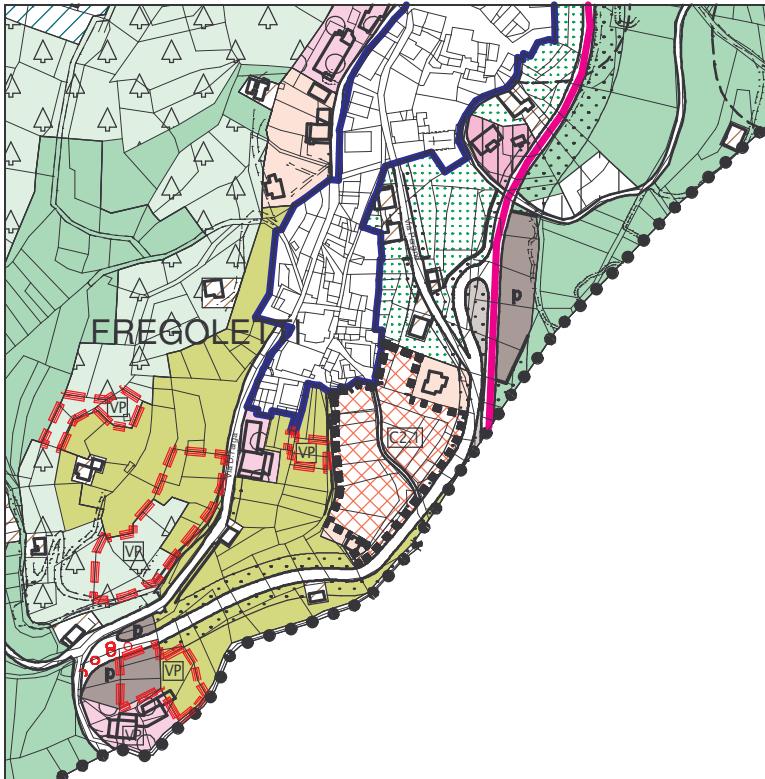

ESTRATTO PRG

Scala 1:5000

### Obiettivi e criteri d'intervento

L'area si trova in fregio alla nuova strada che congiunge la Strada Provinciale, proveniente da Pergine e che prosegue verso Baselga, ed il Santuario di Montagnaga. Obiettivo dell'intervento è attuare quanto previsto dal PRG 1998.

Tipo d'intervento: Piano attuativo

Indice di fabbricabilità fondiaria:  
Altezza delle fronti:

zona C2.1 1,75 mc/mq  
ml. 8,50 o in alternativa NP3

NB: Le aree già edificate non rientrano nel computo della cubatura possibile. Per gli edifici esistenti valgono le Norme dell'art. 61.4,61.5,61.6

Termini per la formazione del piano attuativo: anni 2 dalla data di approvazione del PRG.

Trascorso tale termine vale quanto previsto dall'art. 65 terzo comma delle Norme di attuazione del PRG secondo i seguenti indici:

Indice di fabbricabilità fondiaria: 1,225 mc/mq  
Altezza delle fronti: ml. 8 o in alternativa NP2  
E secondo l'allegato schema di suddivisione del suolo.

## SCHEMA DI IMPIANTO URBANISTICO




Sup. territoriale  
mq 7457.18

Confine del piano attuativo  
- - - - -



Aree  
già edificate

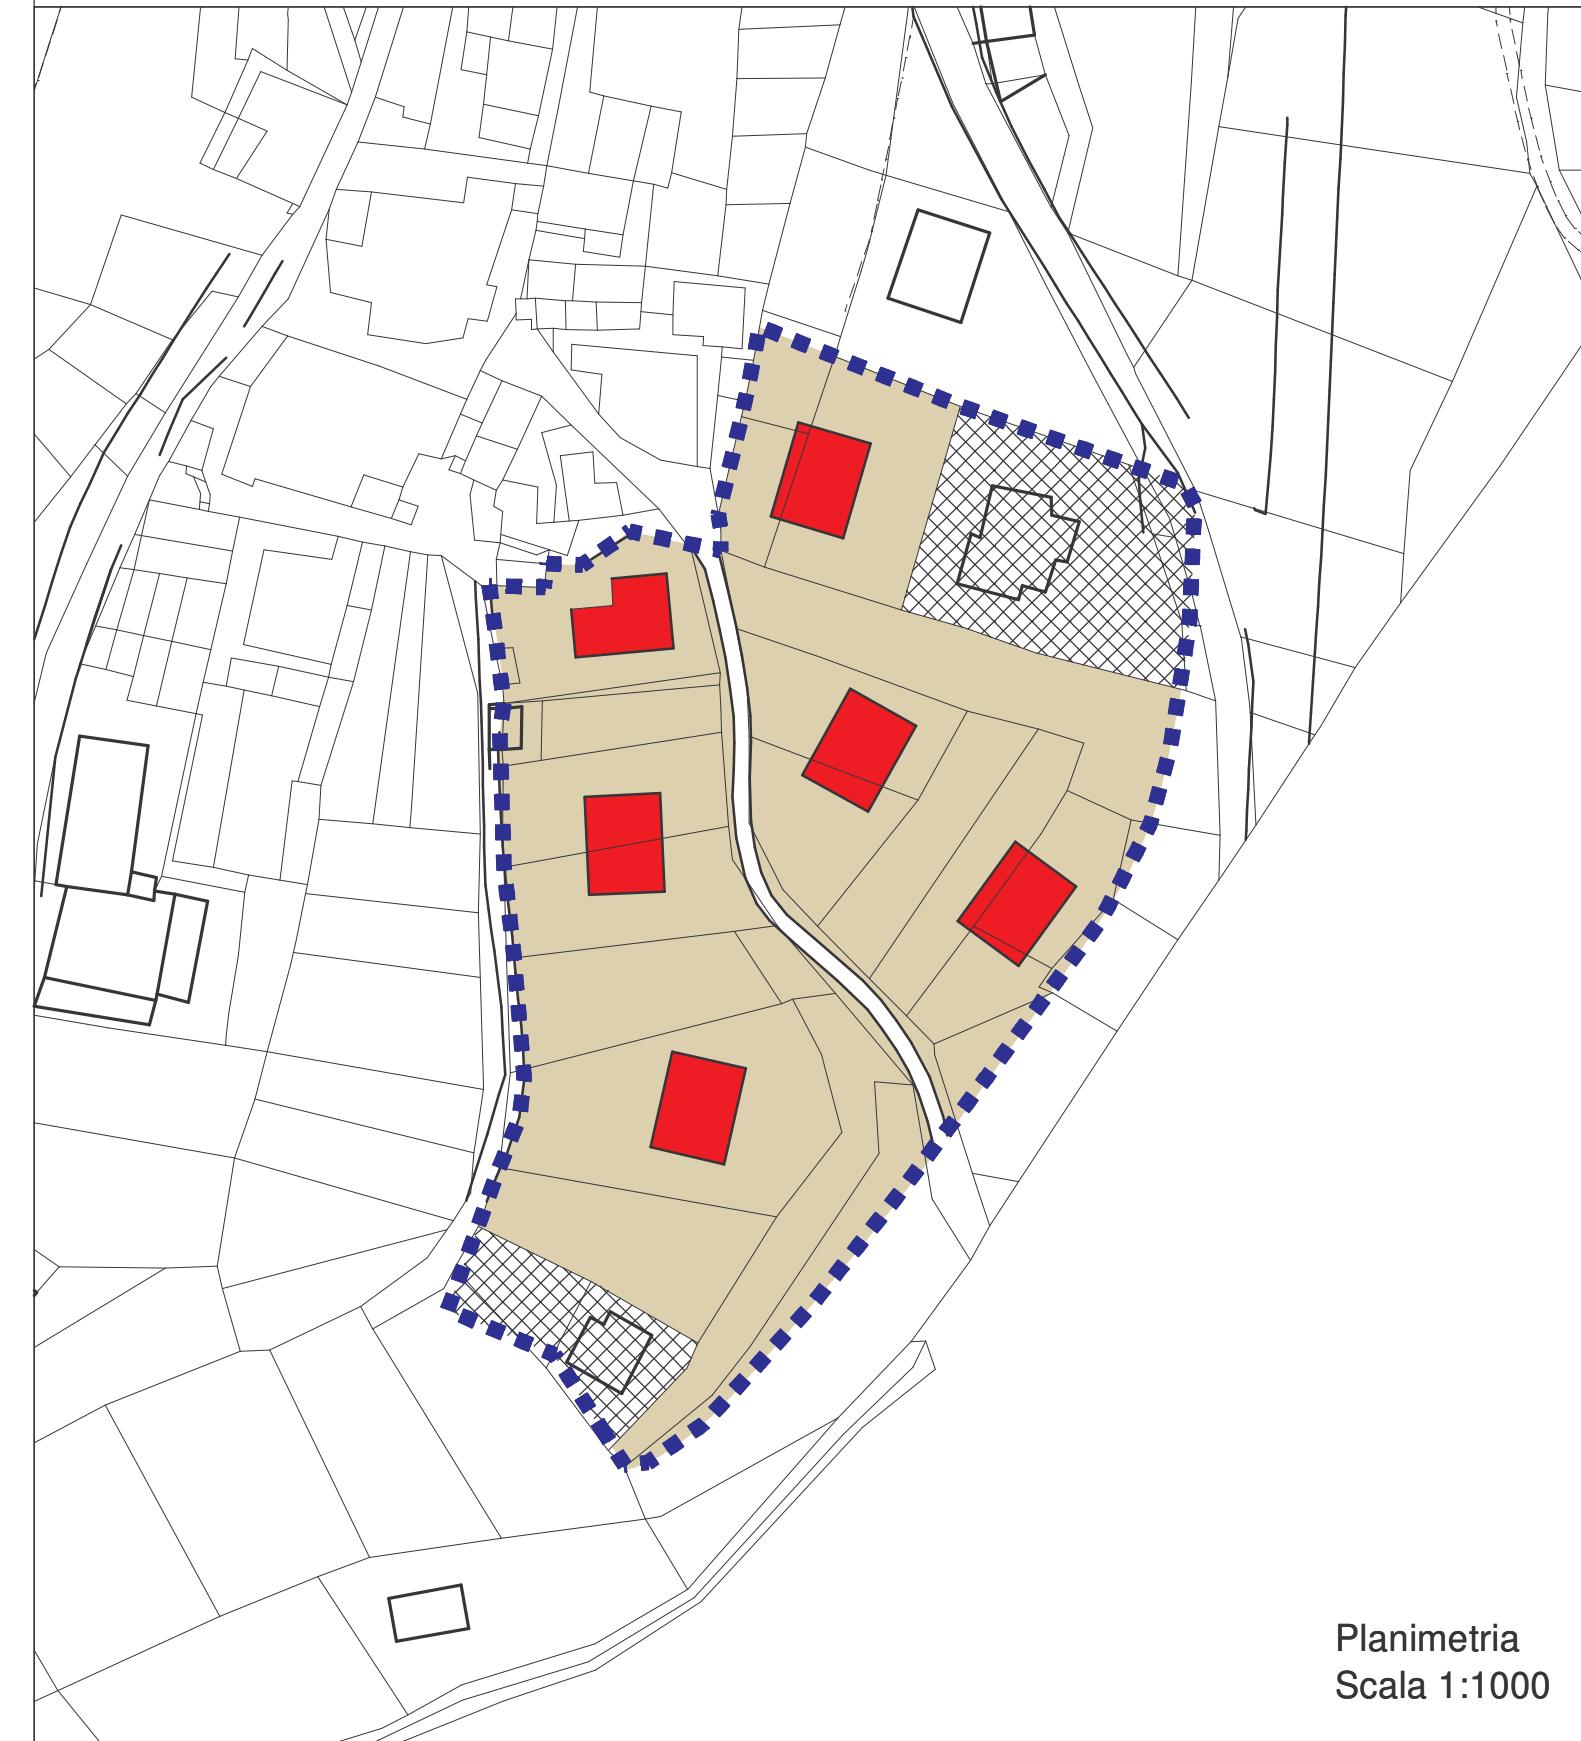

Planimetria  
Scala 1:1000