

PROVINCIA AUTONOMA DI TRENTO
COMUNE DI
BASELGA DI PINE'



PROGETTO USO DEL SUOLO

BERNARDI - ERLA - PUEL - MONTAGNAGA - GRIL - VALT

ORDINE DEGLI ARCHITETTI
DELLA PROV. AUTONOMA DI TRENTO
dott.arch. FULVIO BERTOLUZZA
ISCRIZIONE ALBO N° 181

architetto fulvio bertoluzzi
Via G. Verdi, 31 - Trento
studiobertoluzzi@gmail.com

MATRICE: 6
SCALA 1:1000
FEBBRAIO 2016

Comunità Alta Valsugana e Bersntol

Tolgamao' schöft Hoa Valzegù ont Bersntol

C4

Servizio Urbanistica

LEGENDA :

CARTOGRAFIA DI BASE

- particelle catastali
- corsi d'acqua Z102
- passaggi porticati Z601
- numero scheda 14
- quote livello ogni 50 mt. 1000
- curve livello ogni 10 mt.

PERIMETRI DI ZONA

- perimetro centro storico A101
- area di riqualificazione urbanistica A405
- cimitero F801
- vincolo cimiteriale G101


DESTINAZIONE D'USO DEL SUOLO

- edificato storico
- residenziali consolidate e di completamento B103
- verde pertinenziale - agricolo H101
- verde pubblico F301
- verde di interesse paesistico H101+Z602
- bosco E106
- attrezzature pubbliche A402
- parcheggi H103
- viabilità - spazi aperti F601
- viabilità di potenziamento F416
- fascia di rispetto viabilità G103
- zone con specifico riferimento normativo
art. 37 - comma 4 Z602
art. 37 - comma 6 Z602


MANUFATTI MINORI DI INTERESSE STORICO-CULTURALE

- Z601 crocifissi-edicole votive-nicchie-clippi
- Z601 portali
- Z601 fontana-pozzo-lavatoio
- edificio vincolato ai sensi del D. Lgs. 42/2004 Z320
- vincolo indiretto ai sensi del D. Lgs. 42/2004 Z302
- area di tutela archeologica Z303


6.1 BERNARDI - ERLA

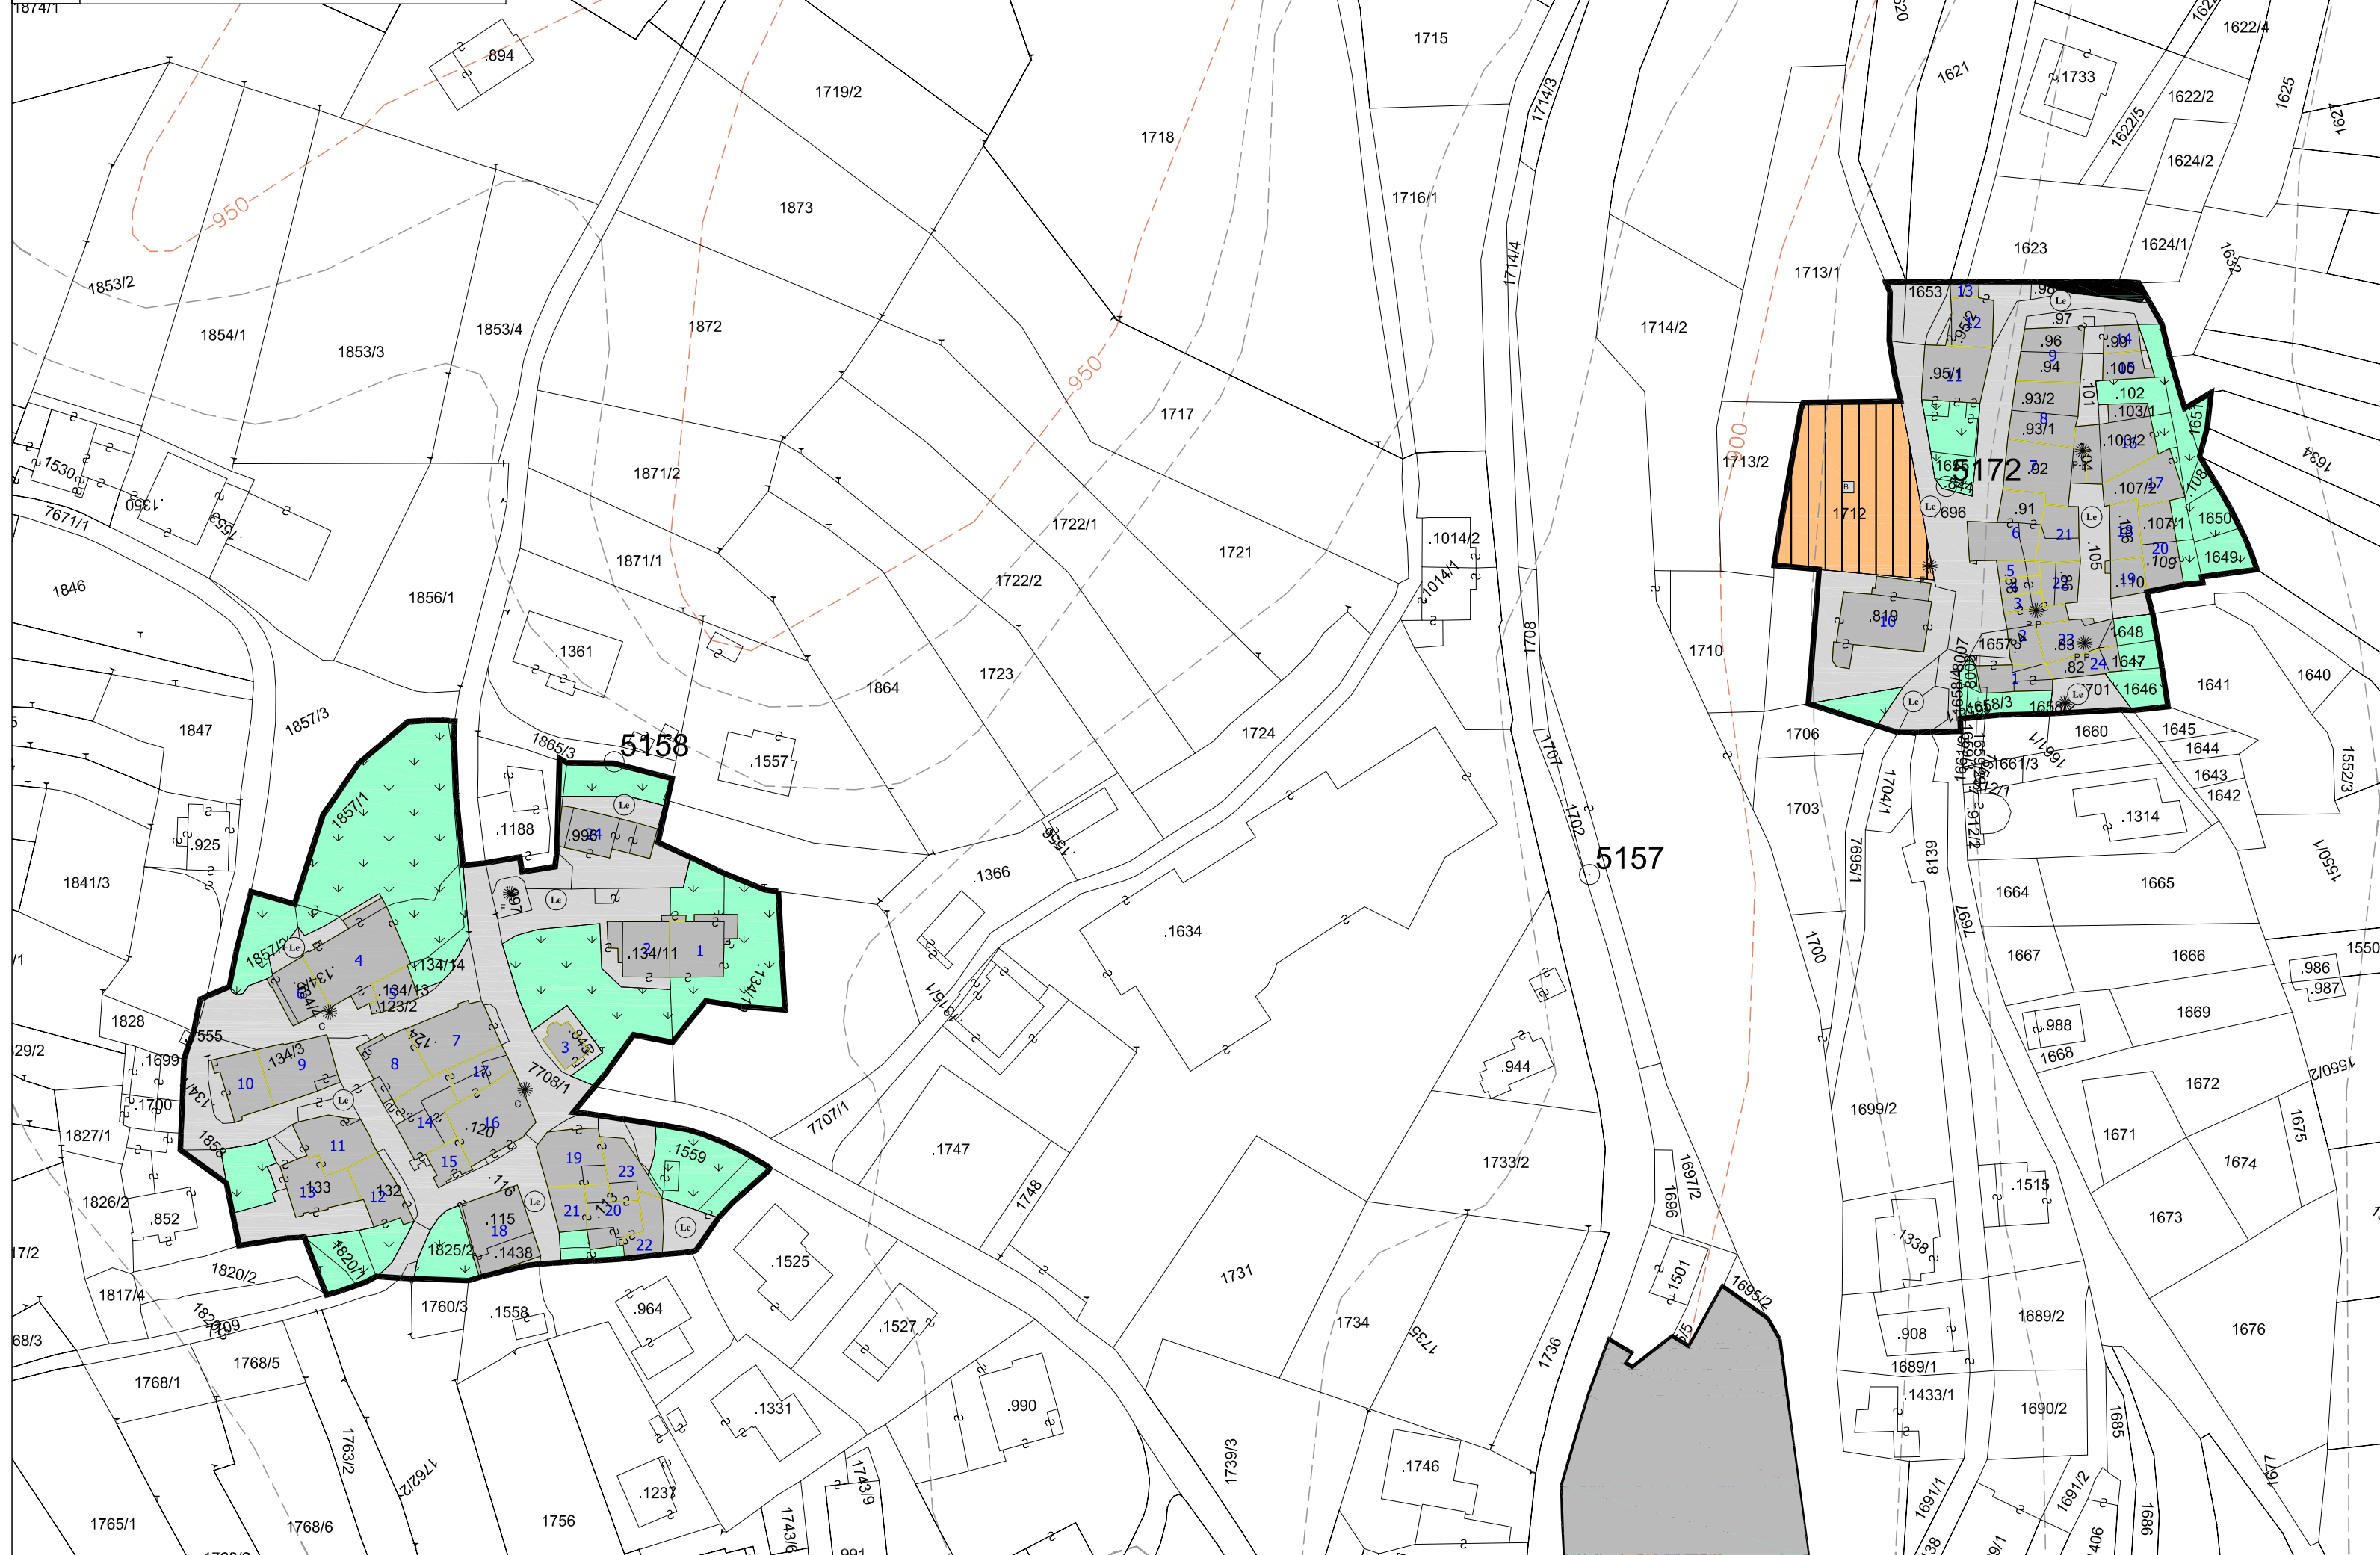



6.3 MONTAGNAGA

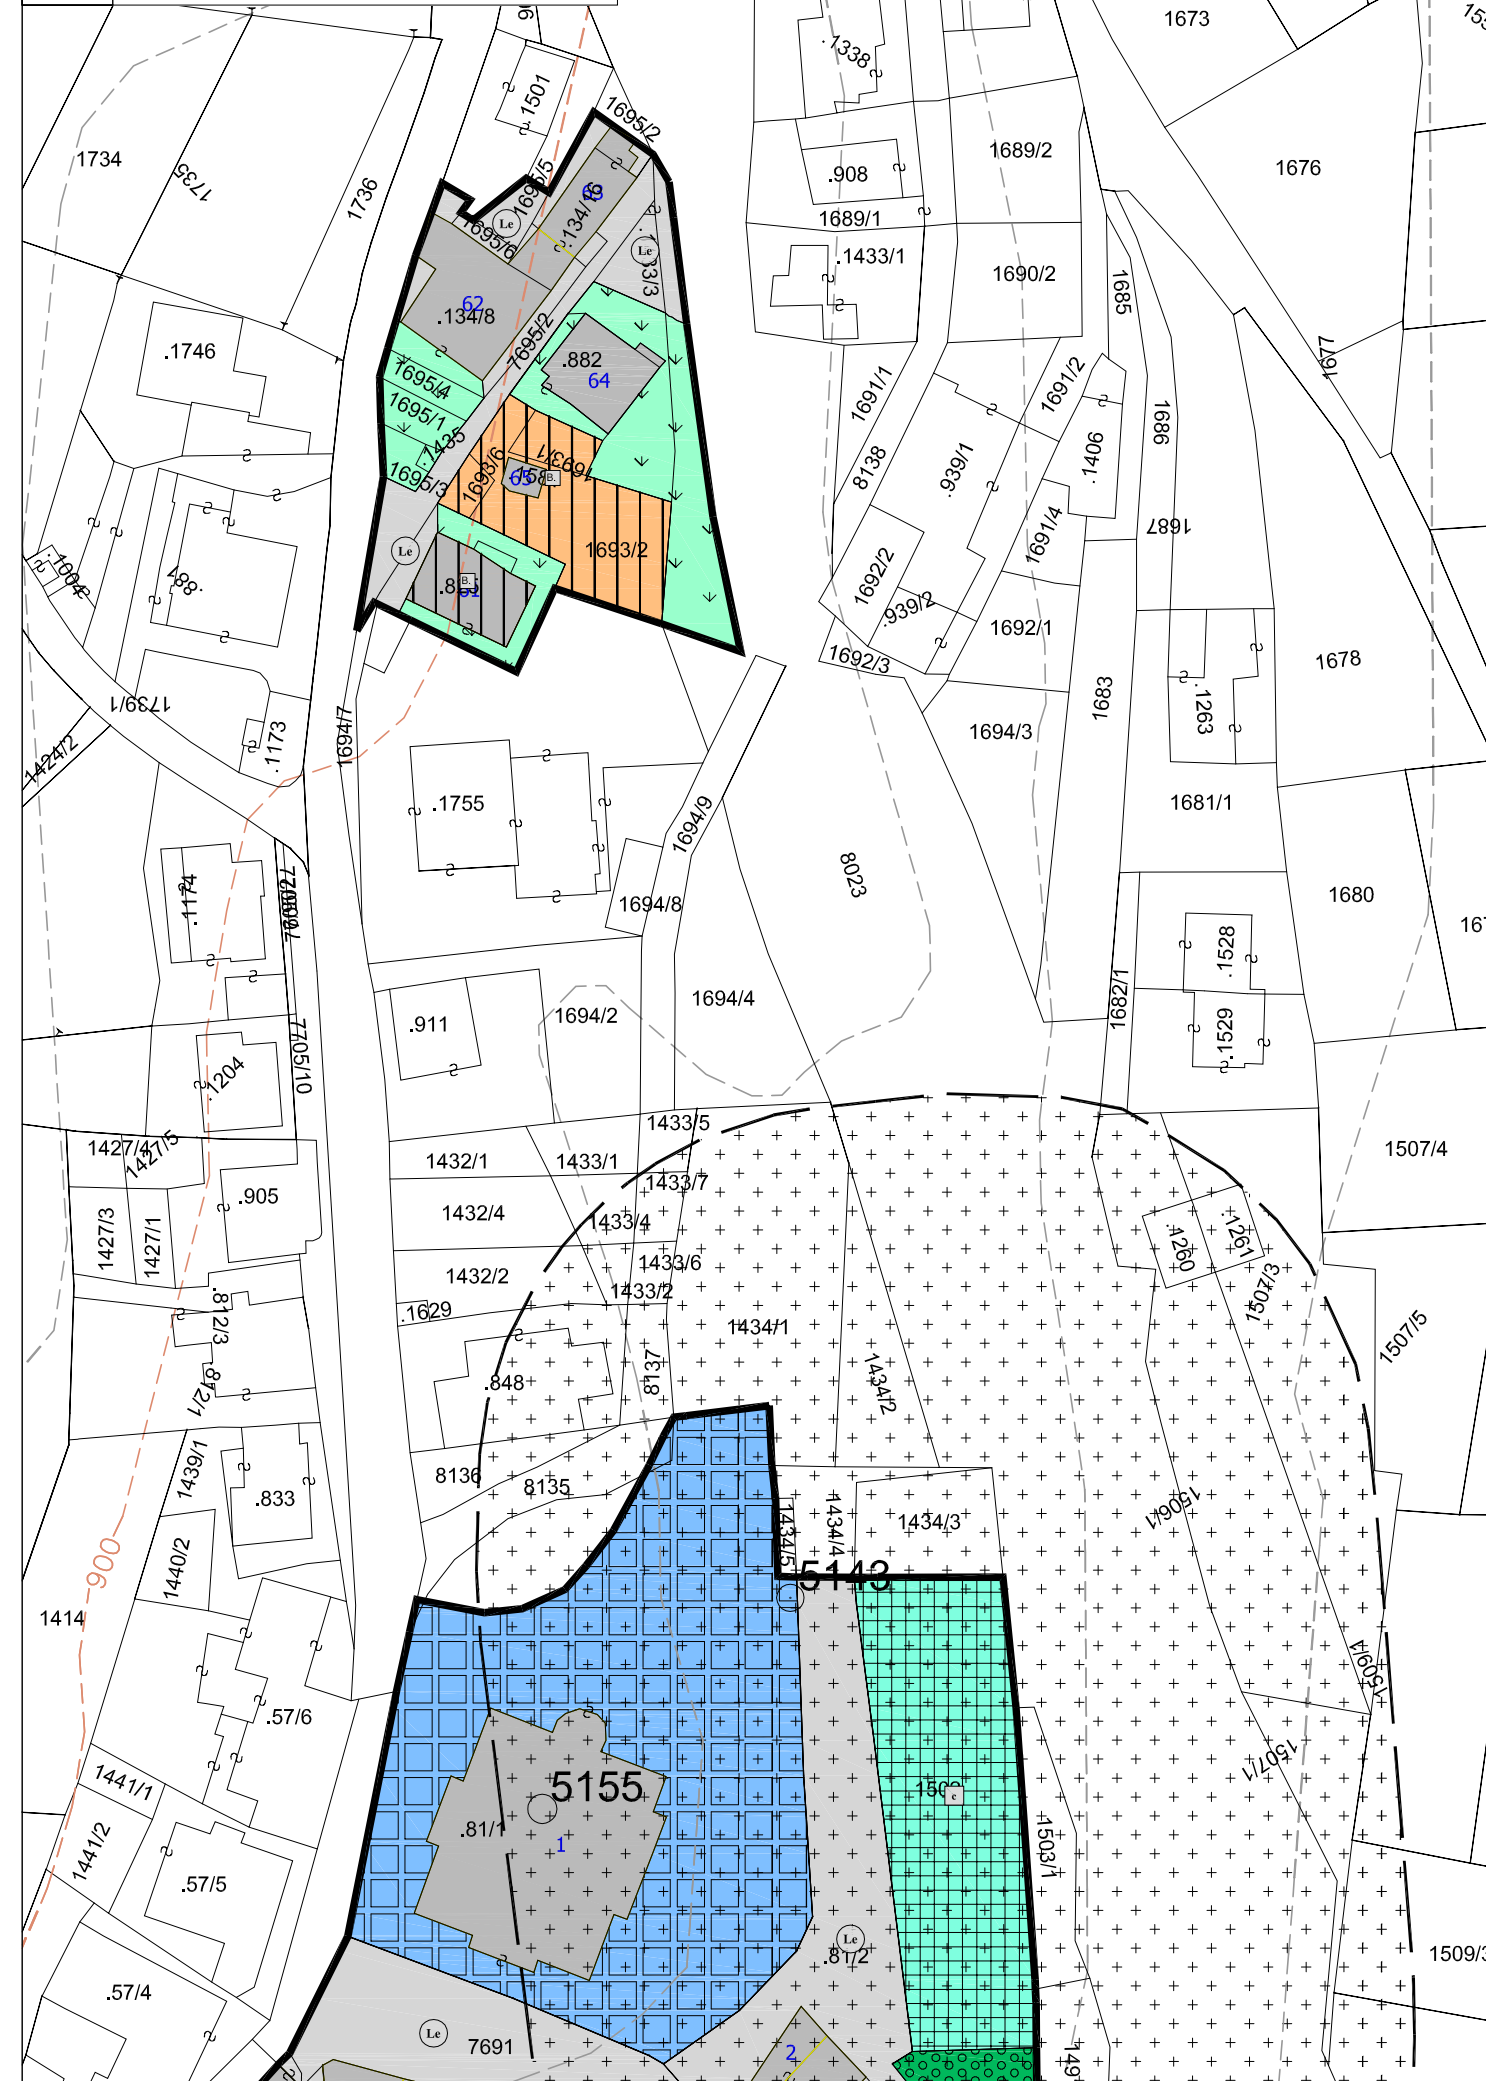

6.4 GRIL

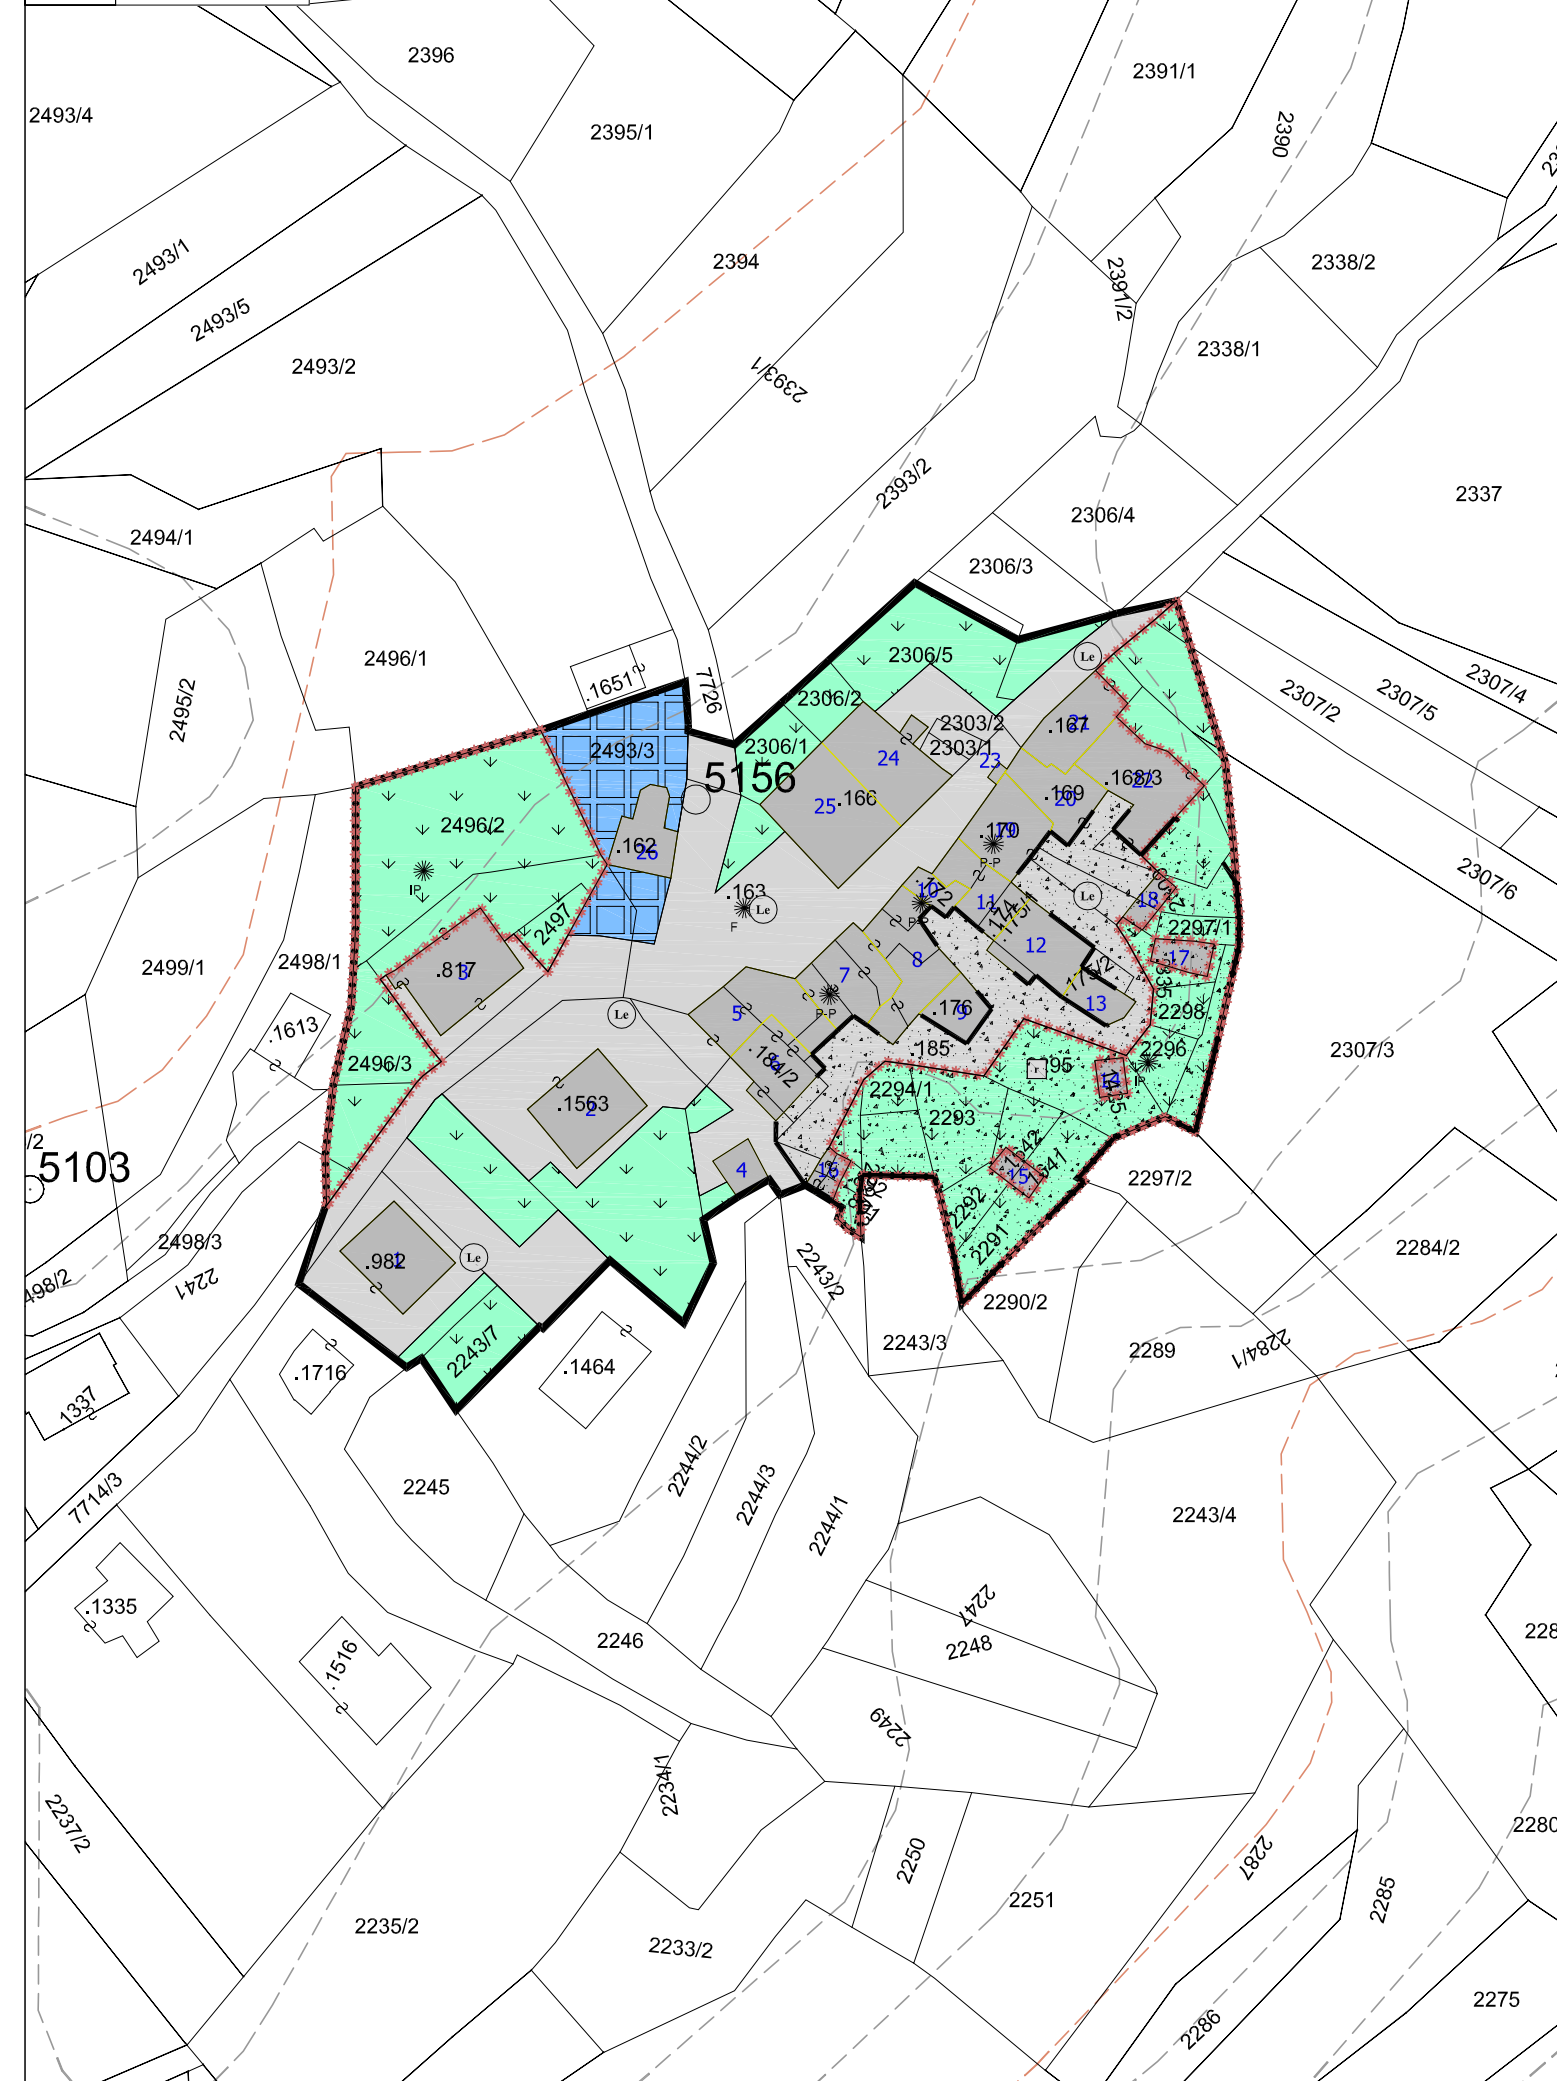

6.2 PUEL

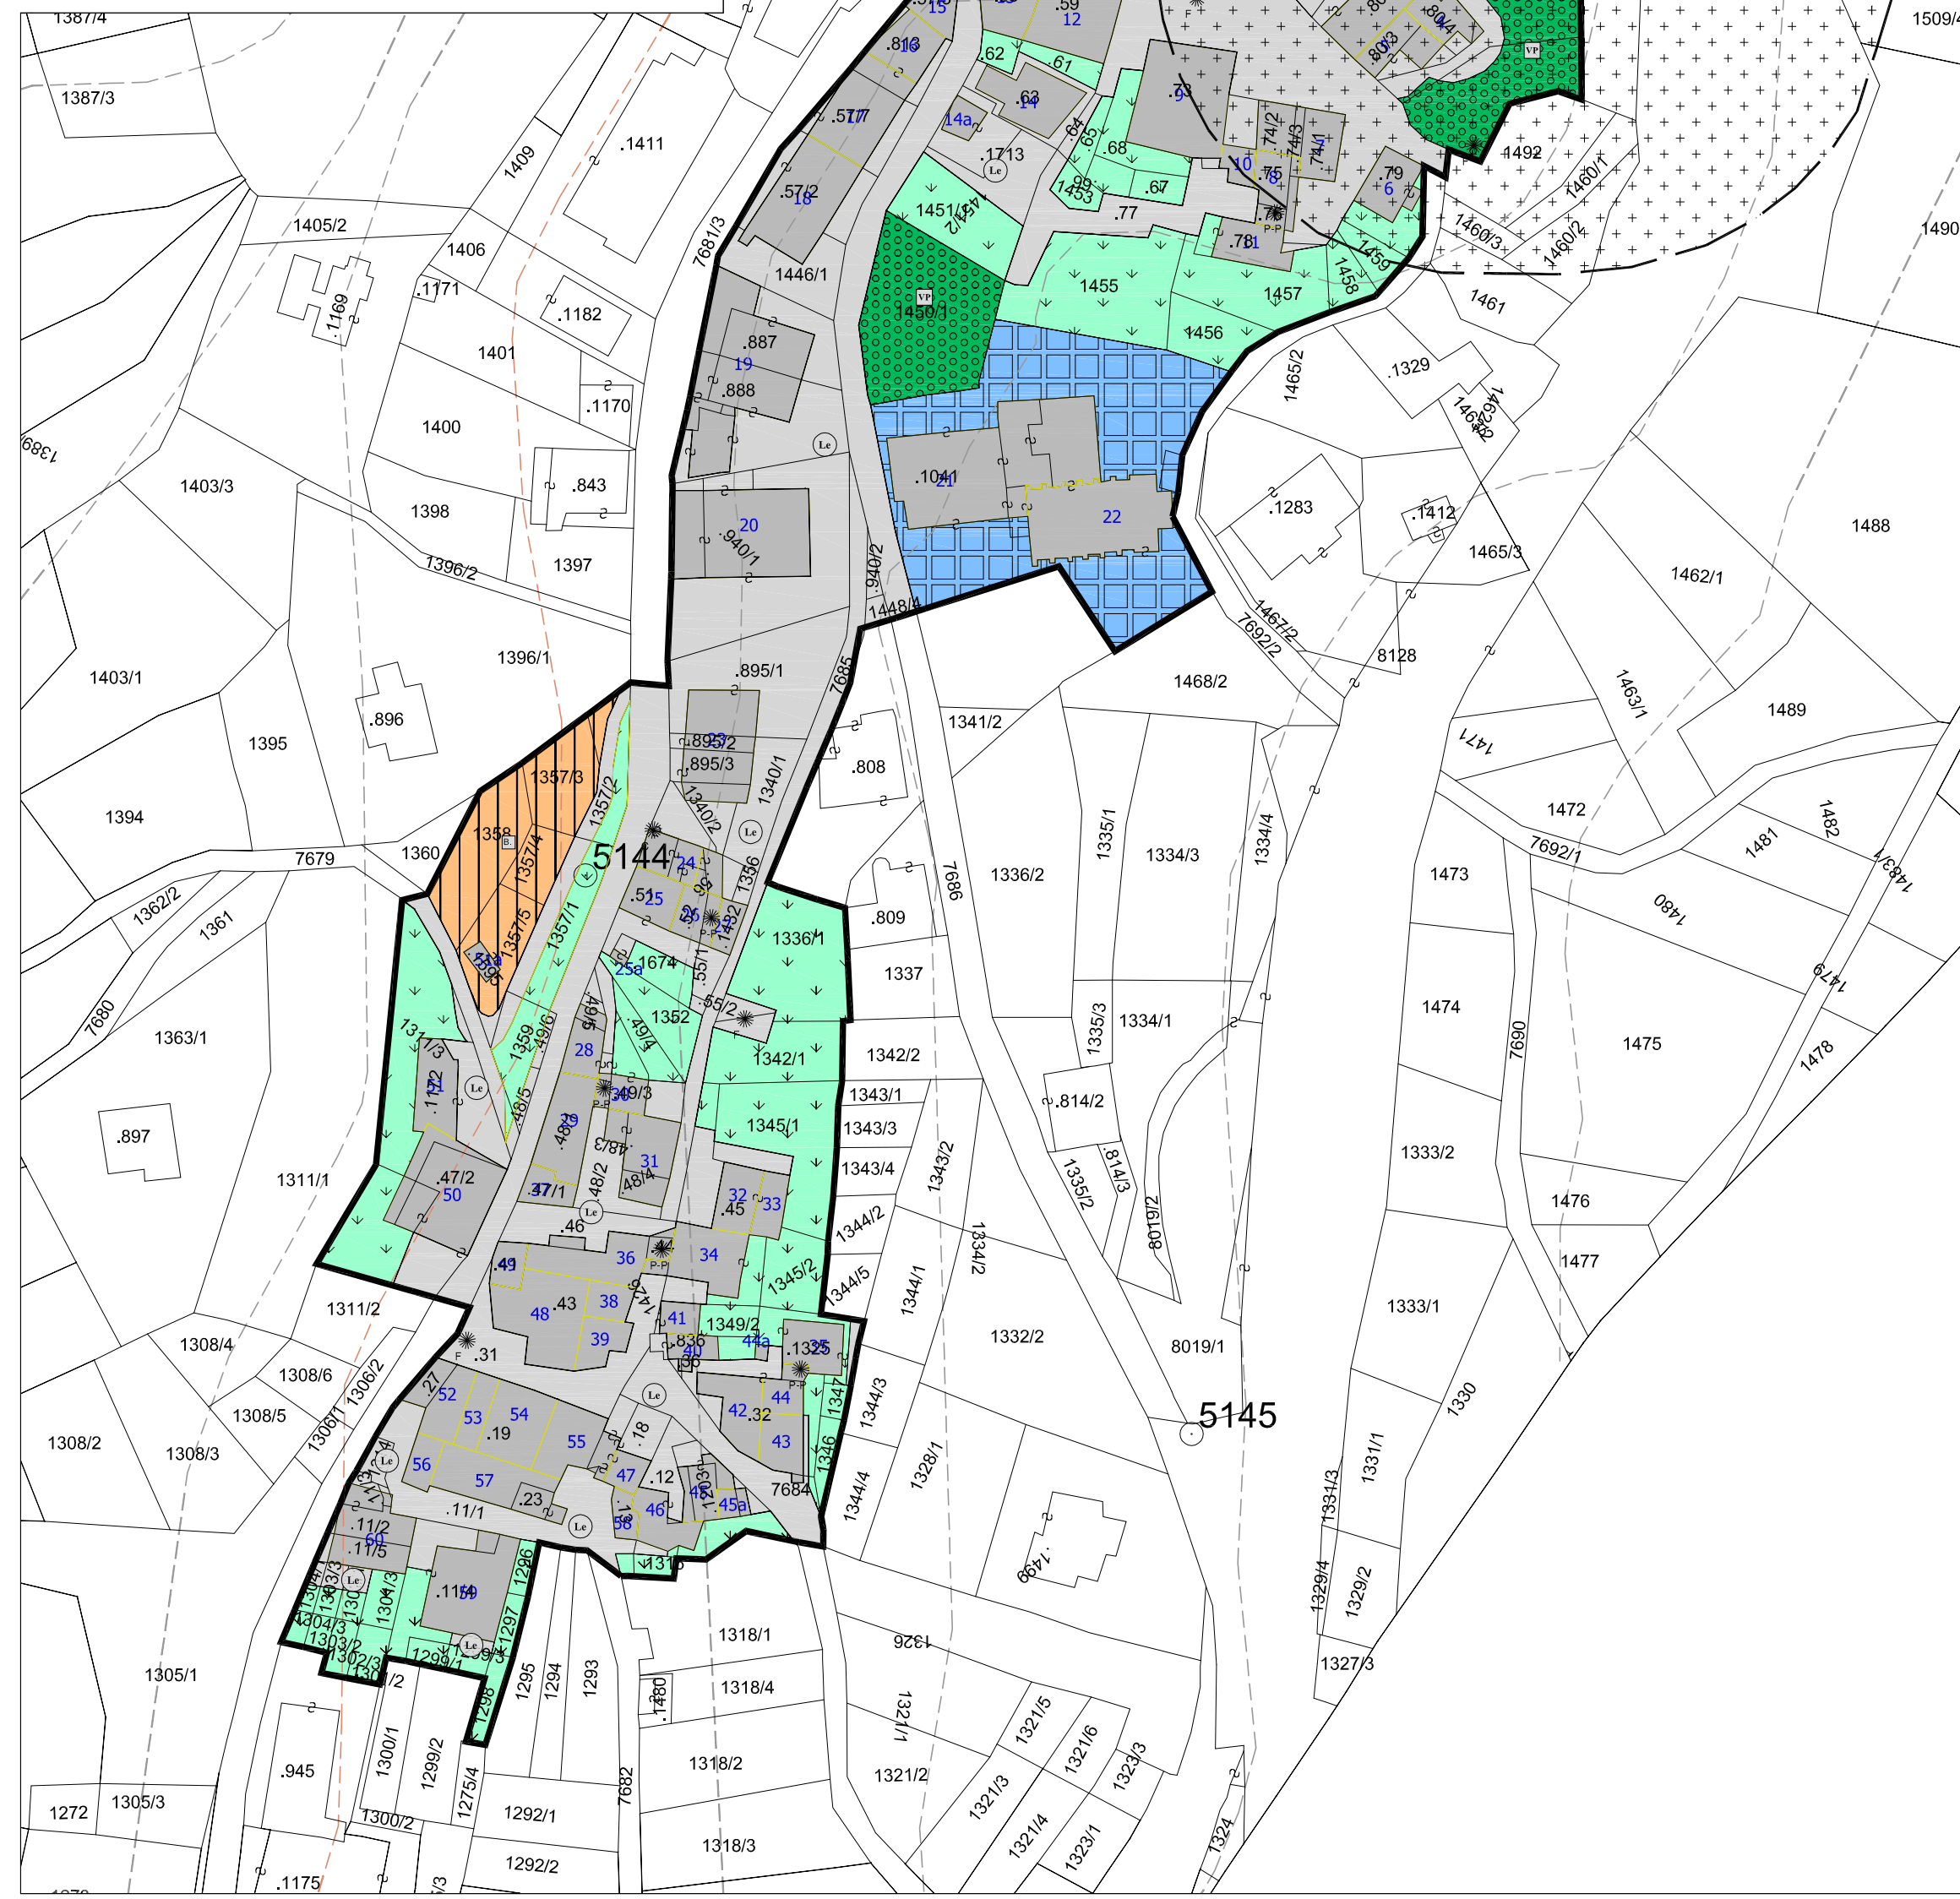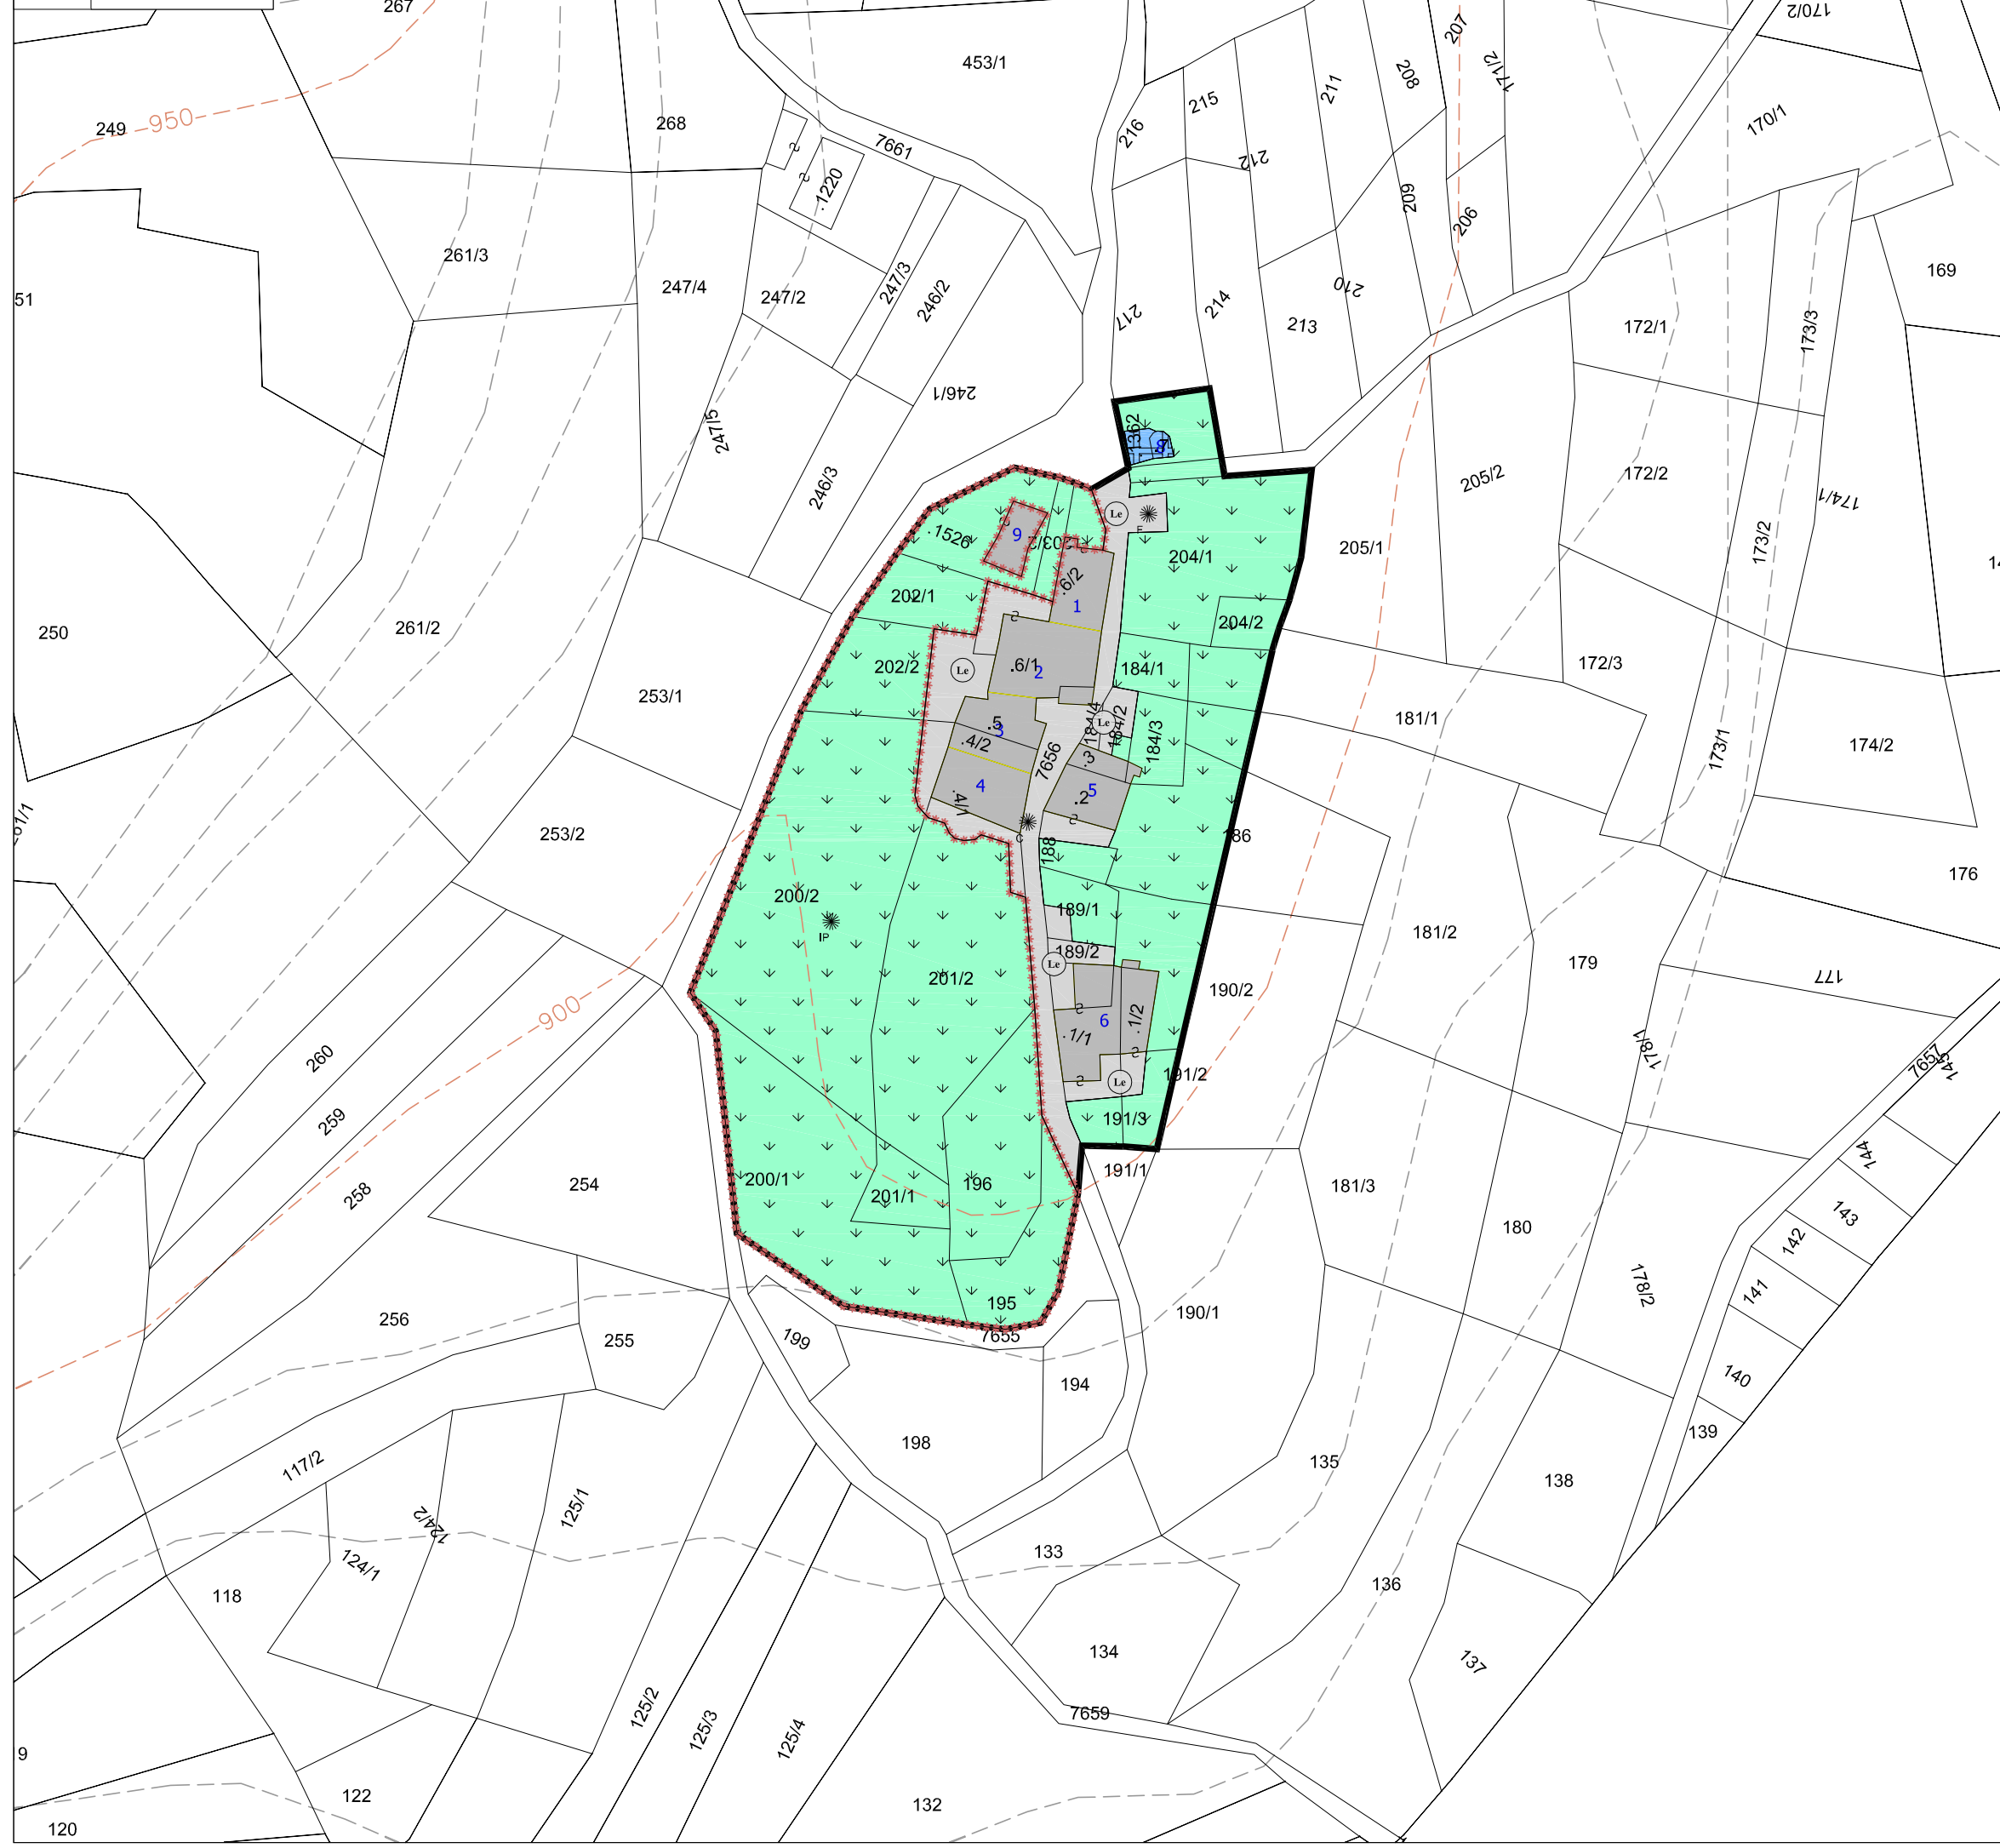

6.5 VALT

